

EUSERVICE
AREA TECNICA

LIN - ACCESS POINT

Piano seminterrato

LICEO SCIENTIFICO STATALE "TALETE" - VIA GABRIELE CAMOZZI, 2 -
ROMA - PIANO SEMINTERATO

EMISSIONE: 04/2007 M.

SIAMO QUI




A.P.:

- Piano-S01
- Piano-S02
- Lab. Chimica
- Lab. Fisica
- Lab. Multi

Lim:

- Fisica (013) (001-002)
- Biblioteca (014)
- Lab. Astronomia (014)
- Aula 5

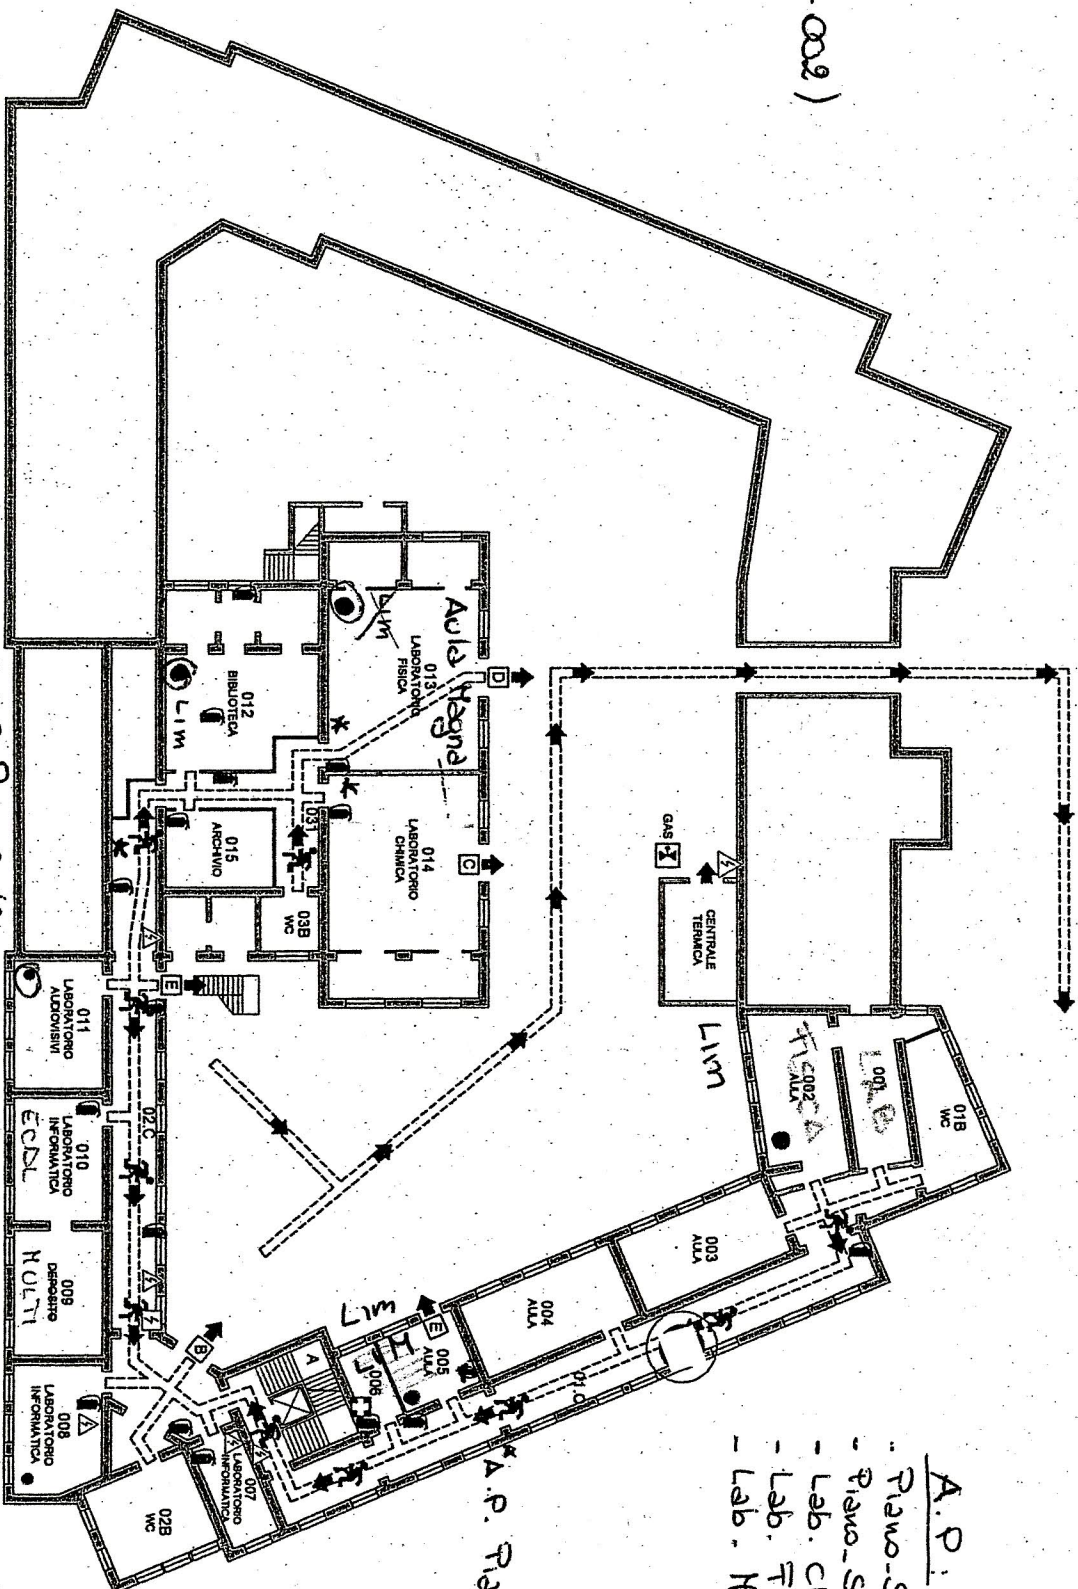

- * A.P. Piano S-02
- * A.P. Chimica
- * A.P. Fisica

A.P. Multi



- VIA DI FUGA
- USCITA DI EMERGENZA
- PUNTO DI RACCOLTA
- PULSANTE DI ALLARME
- ESTINTORE
- MANICHETTA ANTINCENDIO
- CASSETTA PRONTO SOCCORSO
- TELEFONO
- QUADRO ELETTRICO GENERALE
- QUADRO ELETTRICO DI PIANO
- VALVOLE INTERCETTAZIONE

A1 13.6.13