



EUSEMVAIDE
AREA TECNICA

LICEO SCIENTIFICO STATALE "TALETE" - VIA GABRIELE CAMOZZI, 2 -
ROMA - PIANO PRIMO

EMISSIONE: 02/2006 M.

SIAMO QUI



LOCALE

APRIFILA
CHIUDIFILA

Primo piano



AP CISCO

A.P.

- Piano-IØ1
- Piano-IØ2
- Piano-IØ3


AP CISCO

Lim:
Aula 206
Aula 207
Aula 209

A.P. Piano-IØ2

* A.P. Piano-IØ3

* A.P. Piano-IØ3
O Lim

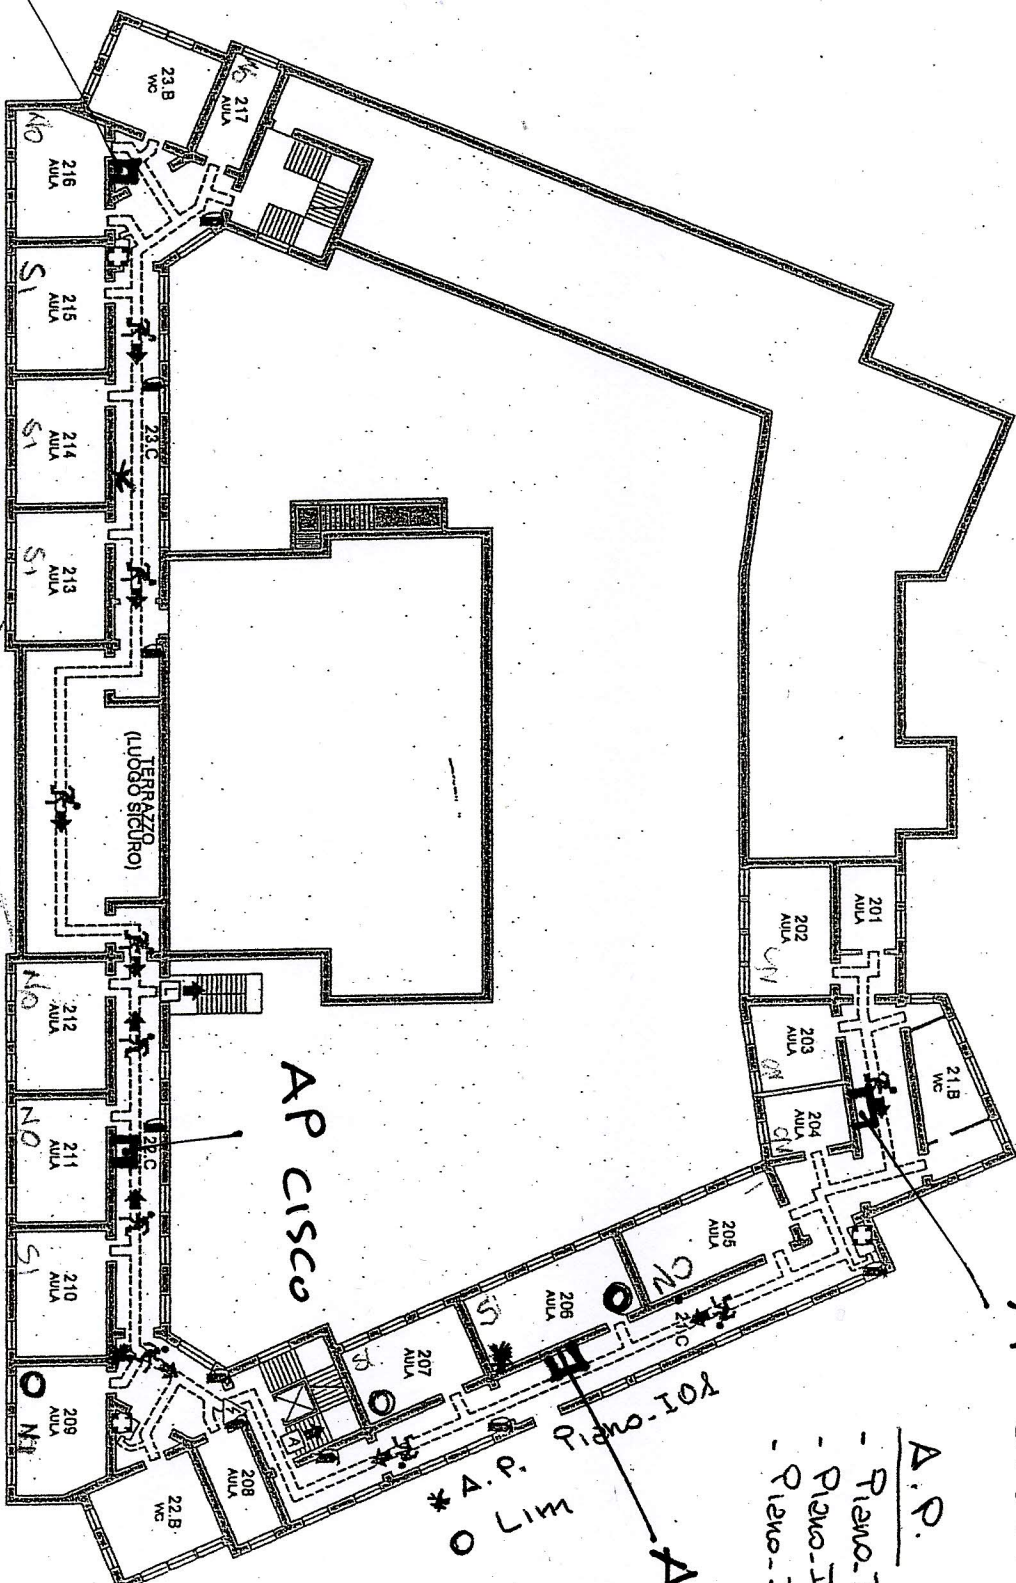

VIA DI FUGA

USCITA DI EMERGENZA

PUNTO DI RACCOLTA

PULSANTE DI ALLARME

ESTINTORE

MANICHETTA ANTINCENDIO

CASSETTA PRONTO SOCCORSO

TELEFONO

QUADRO ELETTRICO GENERALE

QUADRO ELETTRICO DI PIANO

VALVOLA INTERCETTAZIONE