



EUSERVITIDE  
AREA TECNICA

LICEO SCIENTIFICO STATALE "TALETE" - VIA GABRIELE CAMOZZI, 2 -  
ROMA - PIANO SECONDO

EMISSIONE: 04/2007 M

SIAMO QUI

Secondo piano

AP CISCO



NON UTILIZZABILE AL MOMENTO


AP CISCO

Lim  
- Aule 304  
- Aule 306  
- Aule 307

AP CISCO

RACK


A.P.  
- Piano II 01  
- Piano II 02  
- Piano II 03  
\* A.P. Piano II 01  
\* A.P. Piano II 02  
\* A.P. Piano II 03  
AP CISCO

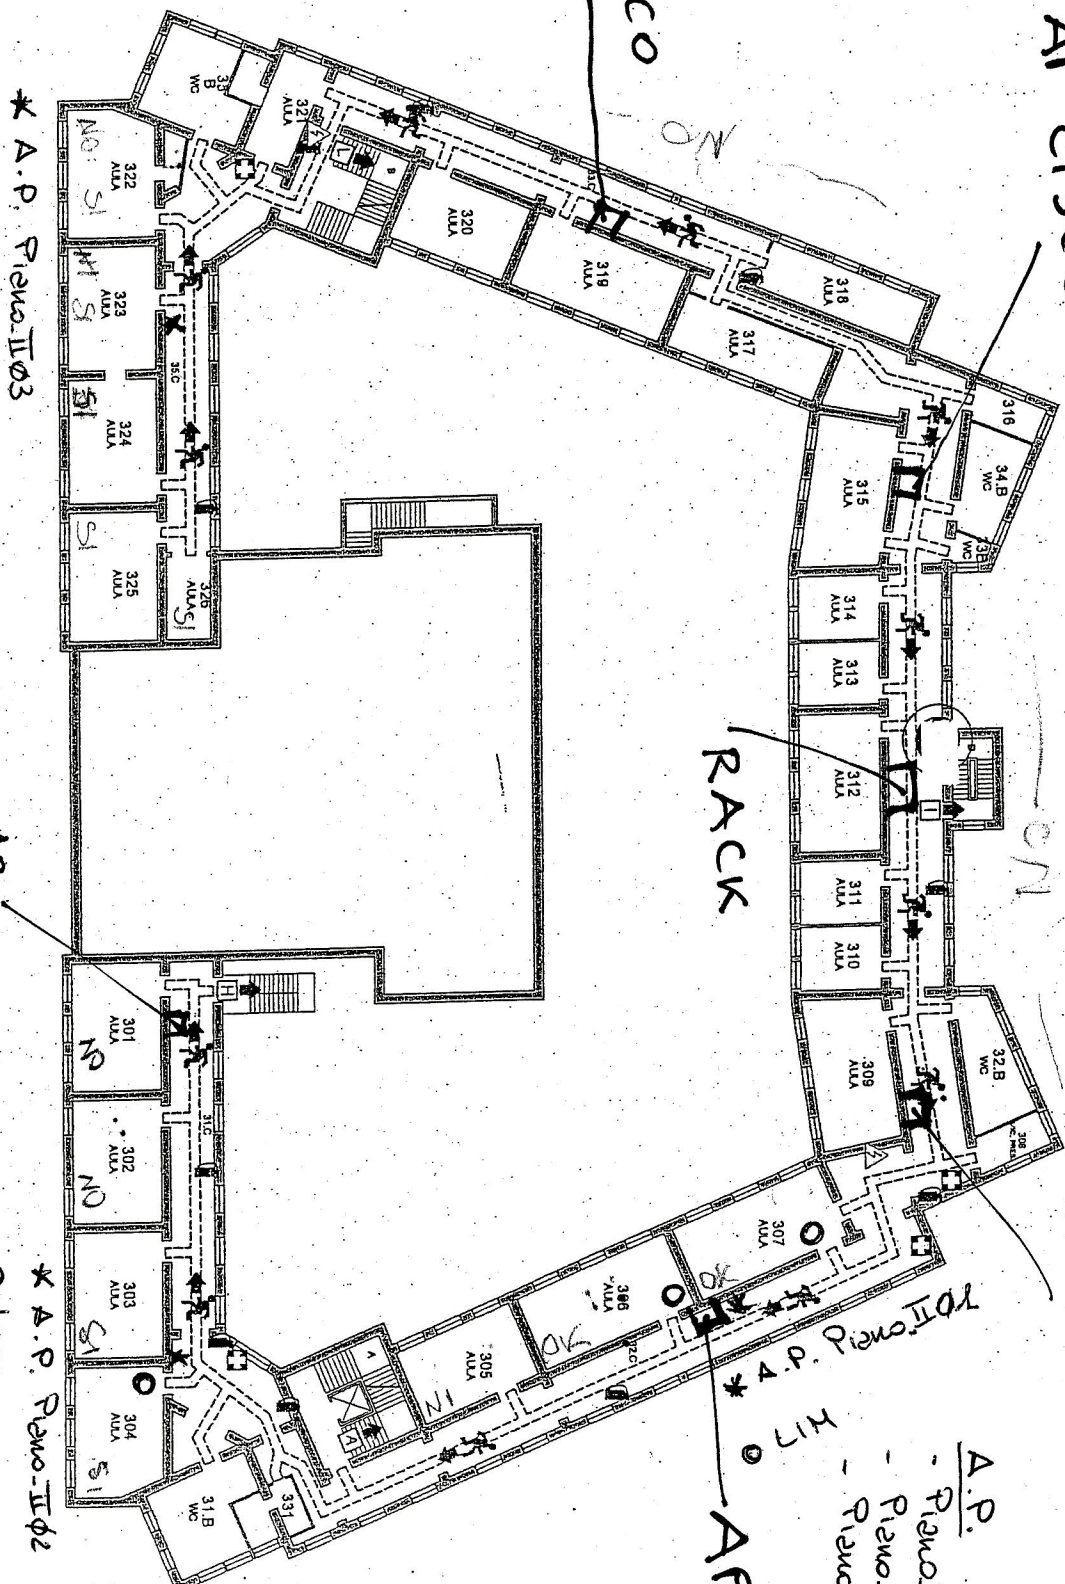

\* A.P. Piano II 03

AP  
Piano II 01

\* A.P. Piano II 02  
O Lim

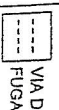

VIA DI  
FUGA



USCITA DI  
EMERGENZA



PUNTO DI  
RACCOLTA



PULSANTE  
DI ALLARME



ESTINTORE



MANICHETTA  
ANTINCENDIO



CASSETTA  
PRONTO  
SOCCORSO



TELEFONO



QUADRO  
ELETTRICO  
GENERALE



QUADRO  
ELETTRICO  
DI PIANO



VALVOLE  
INTERCETTAZIONE